



## SEVERNÍ POHLED




## ZÁPADNÍ POHLED

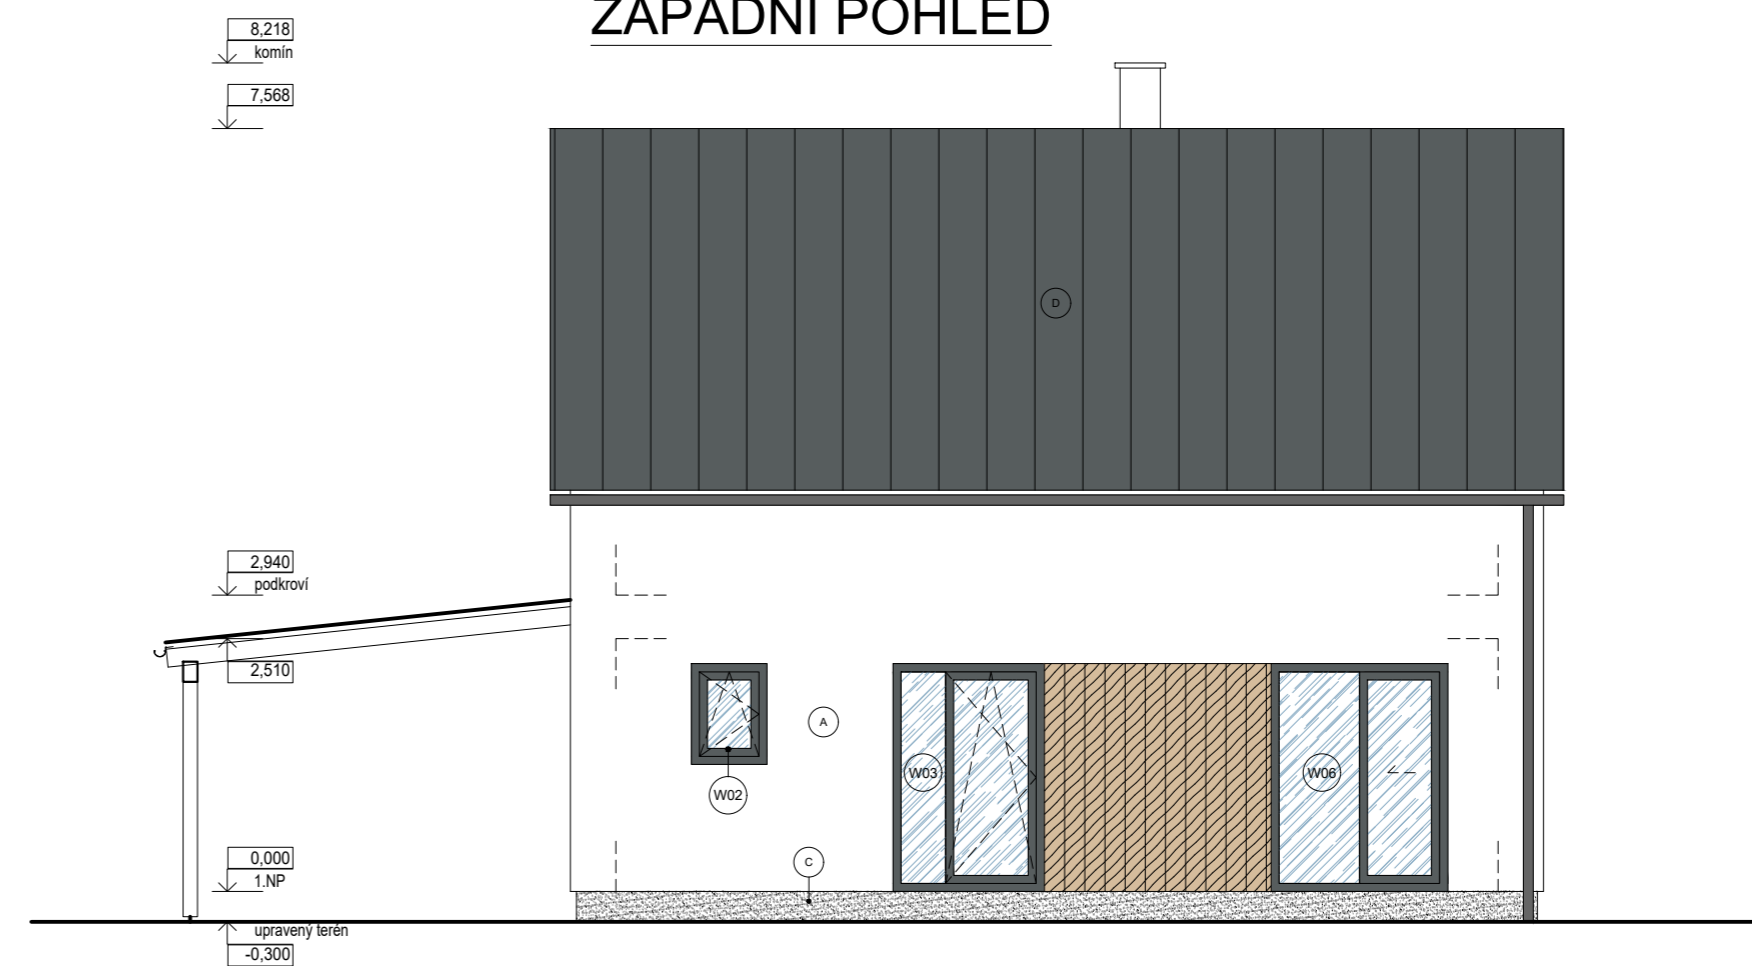

## VÝCHODNÍ POHLED

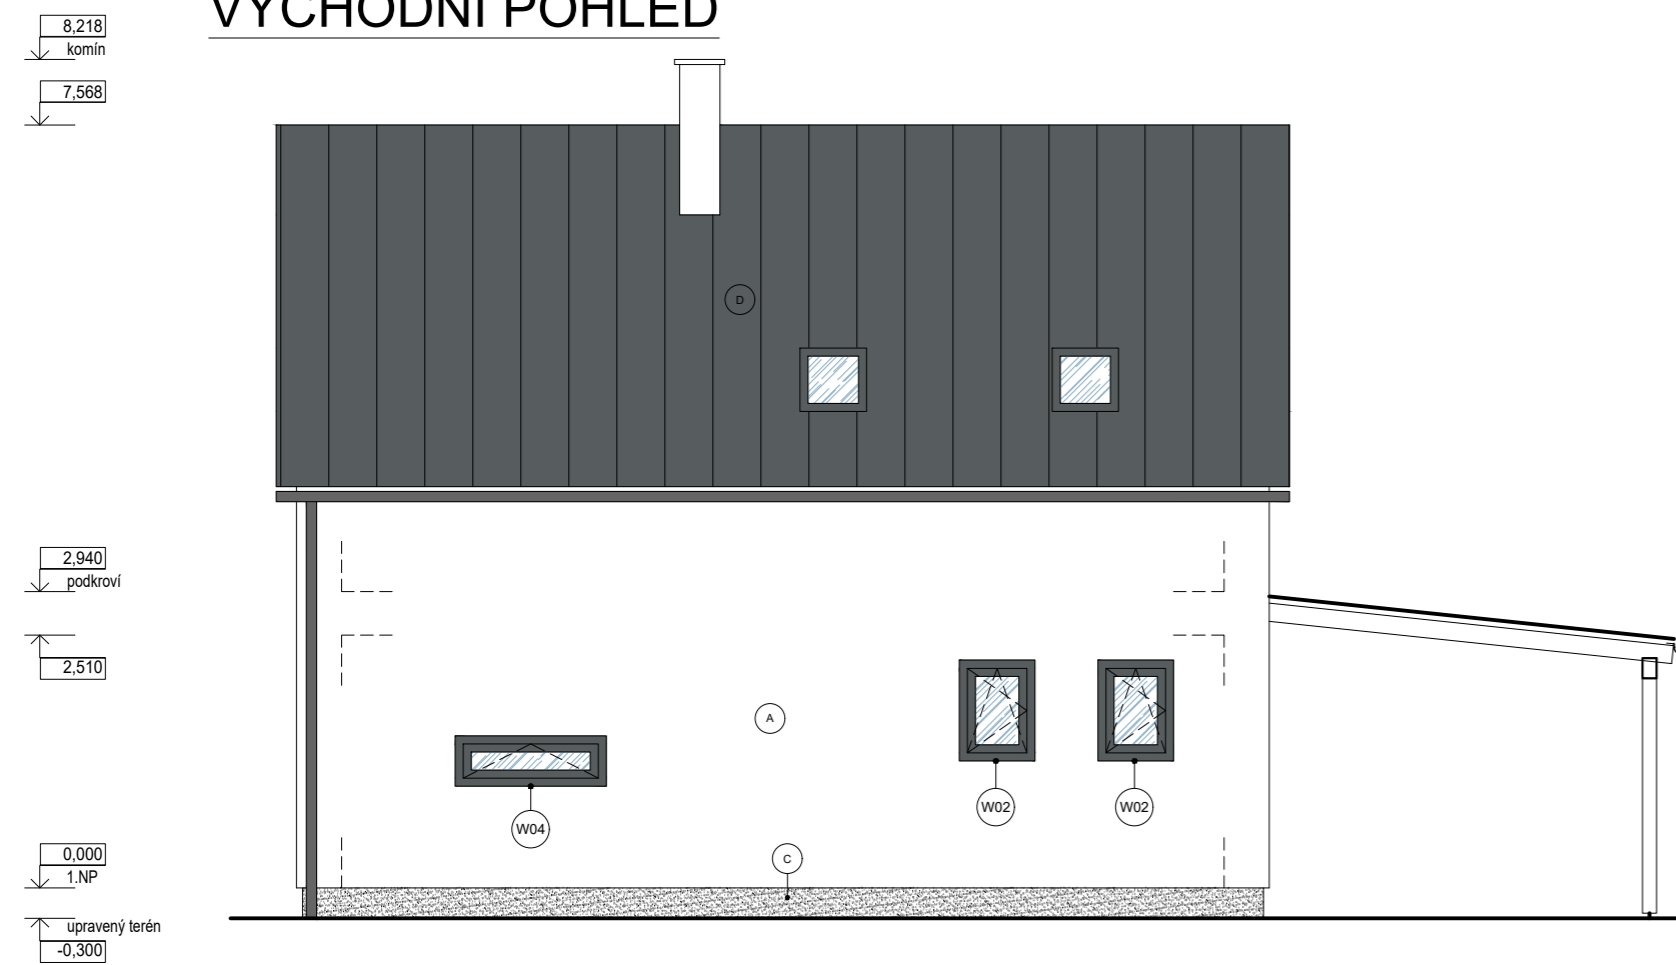


## JIŽNÍ POHLED

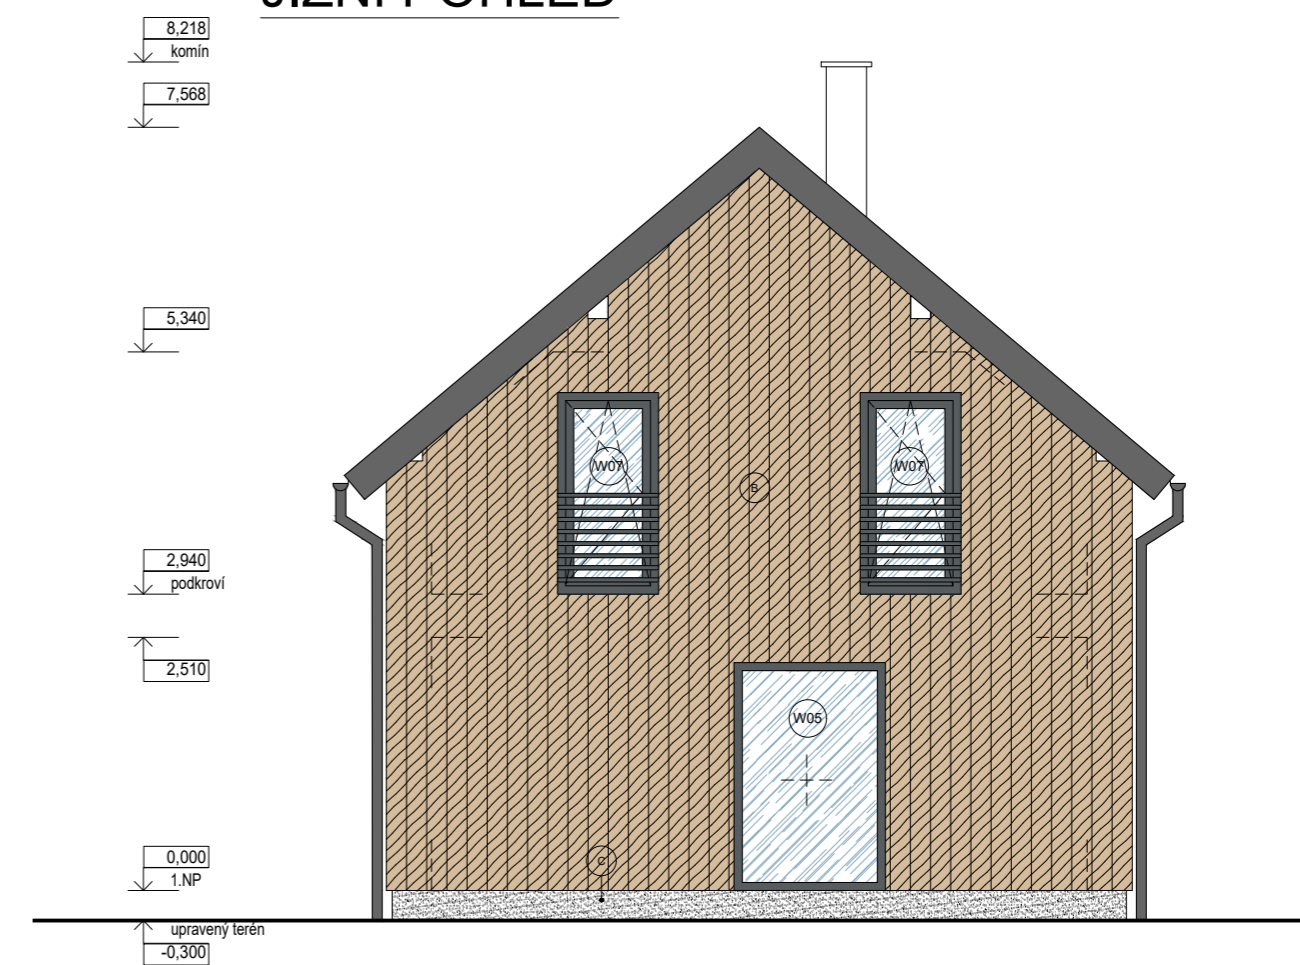

### LEGENDA POVRCHŮ:

- A VNĚJŠÍ POVRCH - OMÍTKA OBVODOVÉHO ZDIVA  
barva podle požadavků investora
- VNĚJŠÍ POVRCH - IMITACE DŘEVĚNÉHO OBKLADU  
materiál a barva bude podle požadavků investora
- C VNĚJŠÍ POVRCH - SOKL OBVODOVÉHO ZDIVA  
materiál a barevnost podle požadavků investora
- STŘEŠNÍ KRYTINA  
- falcovaná střešní krytina v barvě černé nebo tmavě šedé
- ZASKLENÍ  
izolační trojsklo
- Wxx OBVODOVÁ VÝPLŇ  
-plastový rám - barva, izolační trojsklo

AUTOR	ZODP. PROJEKTANT	VYPRACOVAL	 KOZEL-STAVBY S.R.O. SOKOLOVSKÁ 428/130, KARLÍN 186 00 PRAHA 8	
TOMÁŠ KOZEL	Ing. JANA VOGELOVÁ	Ing. KRISTÝNA DORAZIL		
M.: HORNÍ TŘEŠŇOVEC	KRAJ: PARDUBICKÝ	KAT. ÚZ.: HORNÍ TŘEŠŇOVEC	IČO	04864662
STAVEBNÍK:	JAROSLAV KOZEL, ŽICHLÍNEK 207, 563 01 LANŠKROUN EVA KOZLOVÁ, ŽICHLÍNEK 207, 563 01 LANŠKROUN		FORMÁT	4x4
AKCE:	NOVOSTAVBA RD NA POZEMKU st. č. 62, parc. č. 150 V K.Ú. HORNÍ TŘEŠŇOVEC		Č. ZAKÁZKY	062017
			STUP. PROJ.	DÚS/DOHL
			DATUM	LEDEN/2021
OBSAH:	POHLEDY		Měř.:	V.č.:
			1:75	D.1.1.10